

ÚZEMNÝ PLÁN OBCE JAKUBOV ZMENY A DOPLNKY Č. 1

OBSTARÁVATEĽ: OBEC JAKUBOV
SPRACOVATEĽ: ECOCITIES s.r.o.
MIERKA: 1:2880 / DÁTUM: 2015

POVER. OBST.: Ing. GABRIELA REHÁKOVÁ
RIEŠITEĽ: doc. Ing. arch. JAROSLAV COPLÁK, PhD.
SPOLUPRÁCA: MARTIN BREZOVSKÝ

4. Výkres riešenia verejného technického vybavenia

LEGENDA


STAV NÁVRH VÝHLAD

VYMEDZENIE ÚZEMIA

HRANICE LOKALÍT ZMIEN A DOPLNKOV
PLOCHY LOKALÍT ZMIEN A DOPLNKOV
OZNAČENIE LOKALÍT ZMIEN A DOPLNKOV

VEREJNÉ TECHNICKÉ VYBAVENIE

VYSOKOTLAKOVÝ PLYNOVOD
BEZPEČNOSTNÉ PÁSMO VTL PLYNOVODU
ELEKTRICKÉ VEDENIE VN 22 KV
OCHRANNÉ PÁSMO EL. VEDENIA VN 22 KV
TRANSFORMAČNÁ STANICA
REZERVNÝ KORIDOR SKUP. VODOVODU D160

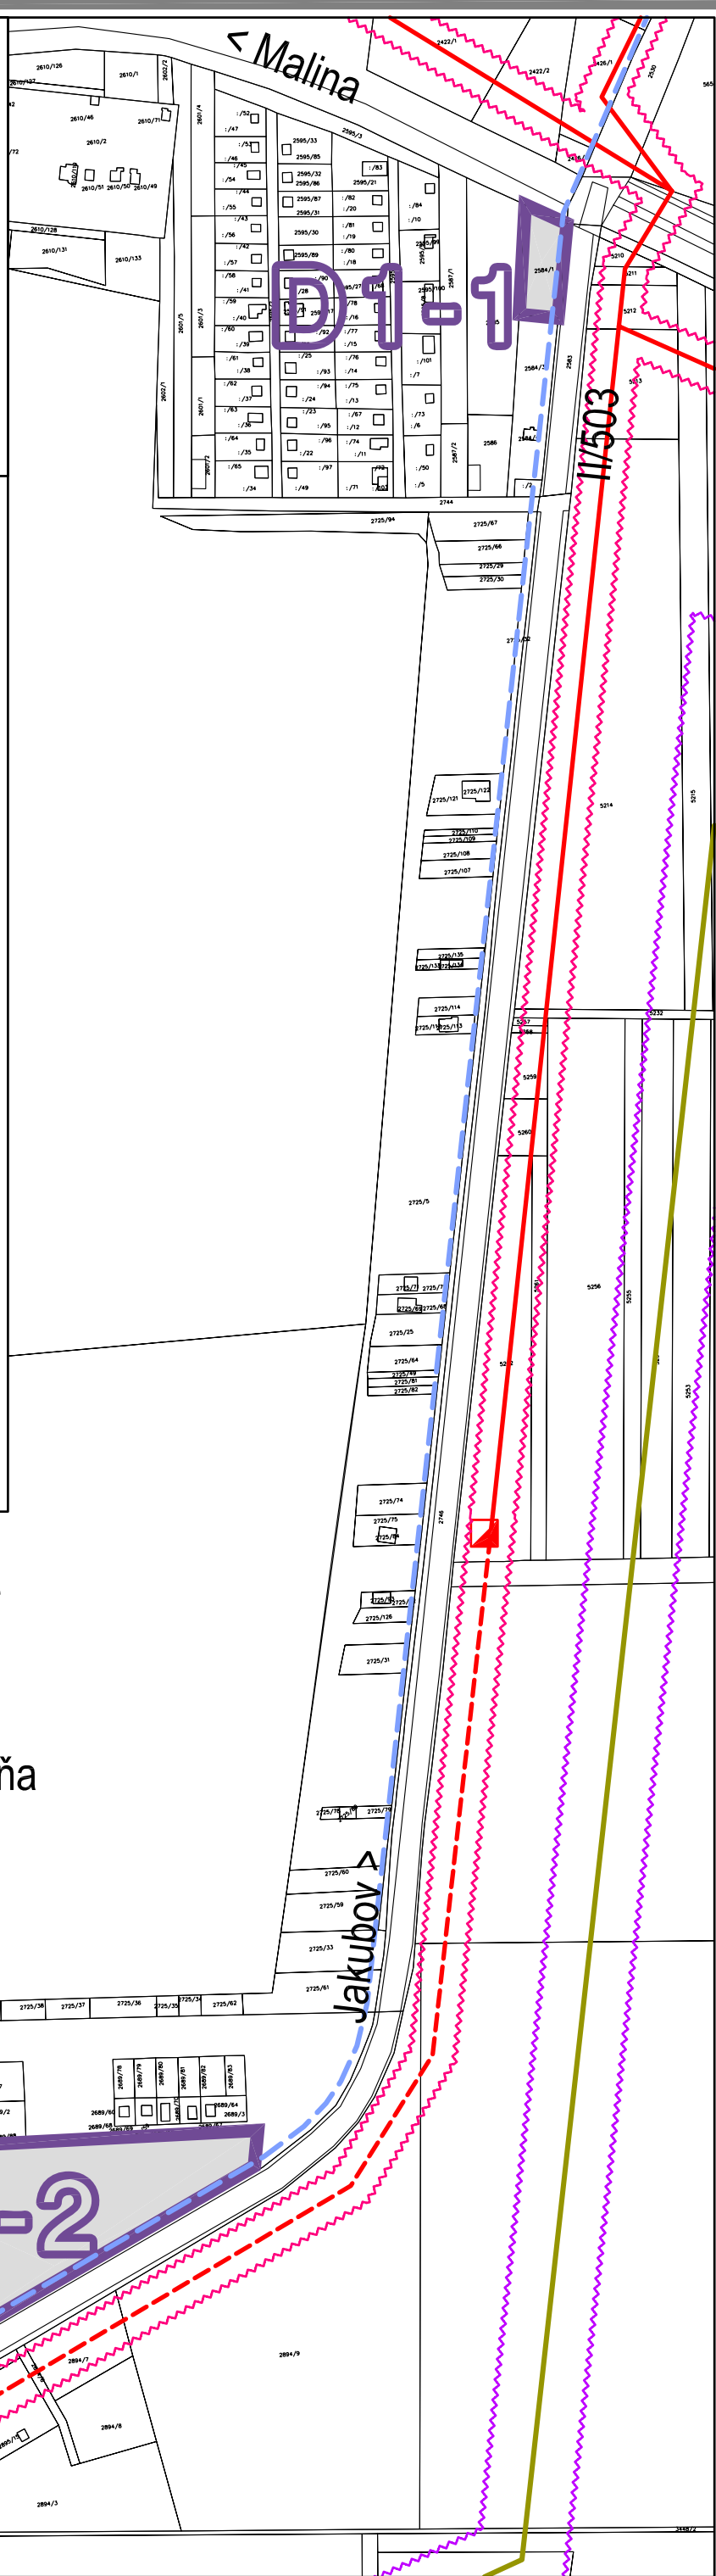

Štrkovňa

Malina

Jakubov

D1-2

TS 250 kVA

